
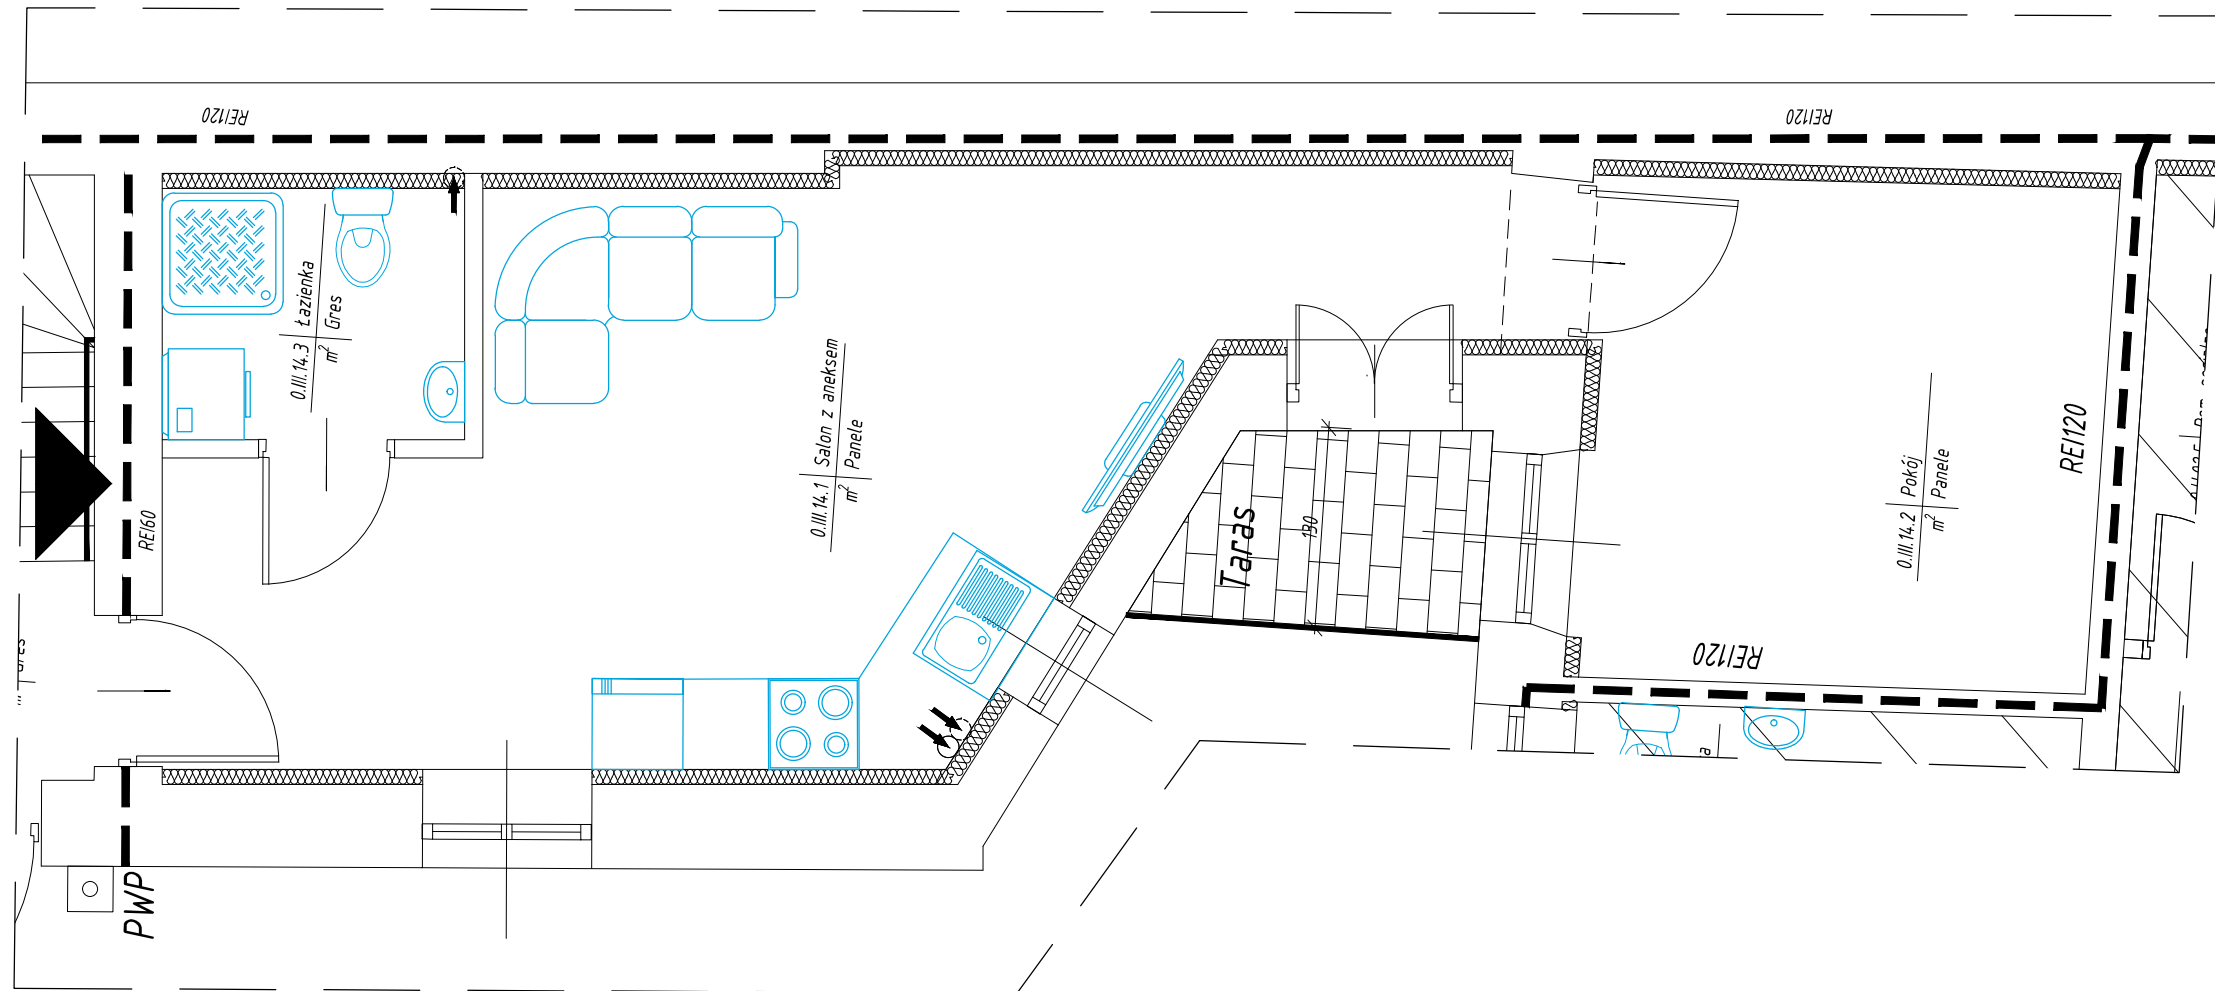
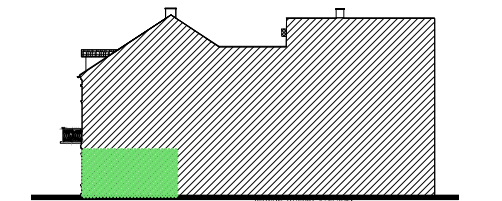
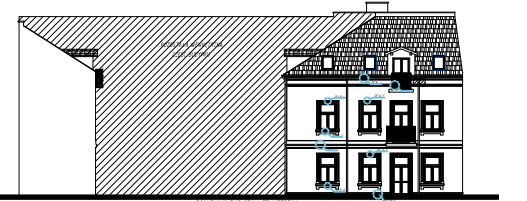
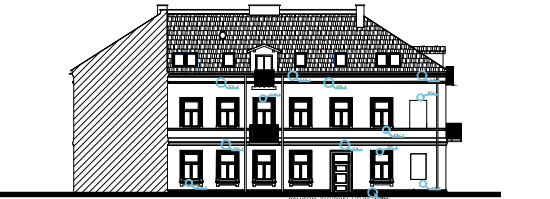


Adres: ul. Kwiatka 55  
 09-400 Płock  
 Poziom: Parter  
 Mieszkanie: nr 14  
 Powierzchnia: 37,68m<sup>2</sup>

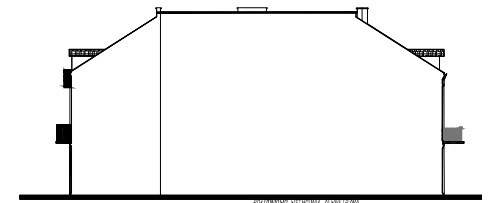

Wprowadzone zmiany wewnątrz lokalu nie obejmują elementów konstrukcyjnych budynku. Dotyczące zmiany dotyczą lokalizacji ścian działowych i powodują niewielkie zmiany powierzchni i układu lokalu. Wprowadzone zmiany nie wymagają uzyskania decyzji zamiennej o pozwoleniu na budowę zgodnie z art. 36a Prawa Budowlanego