
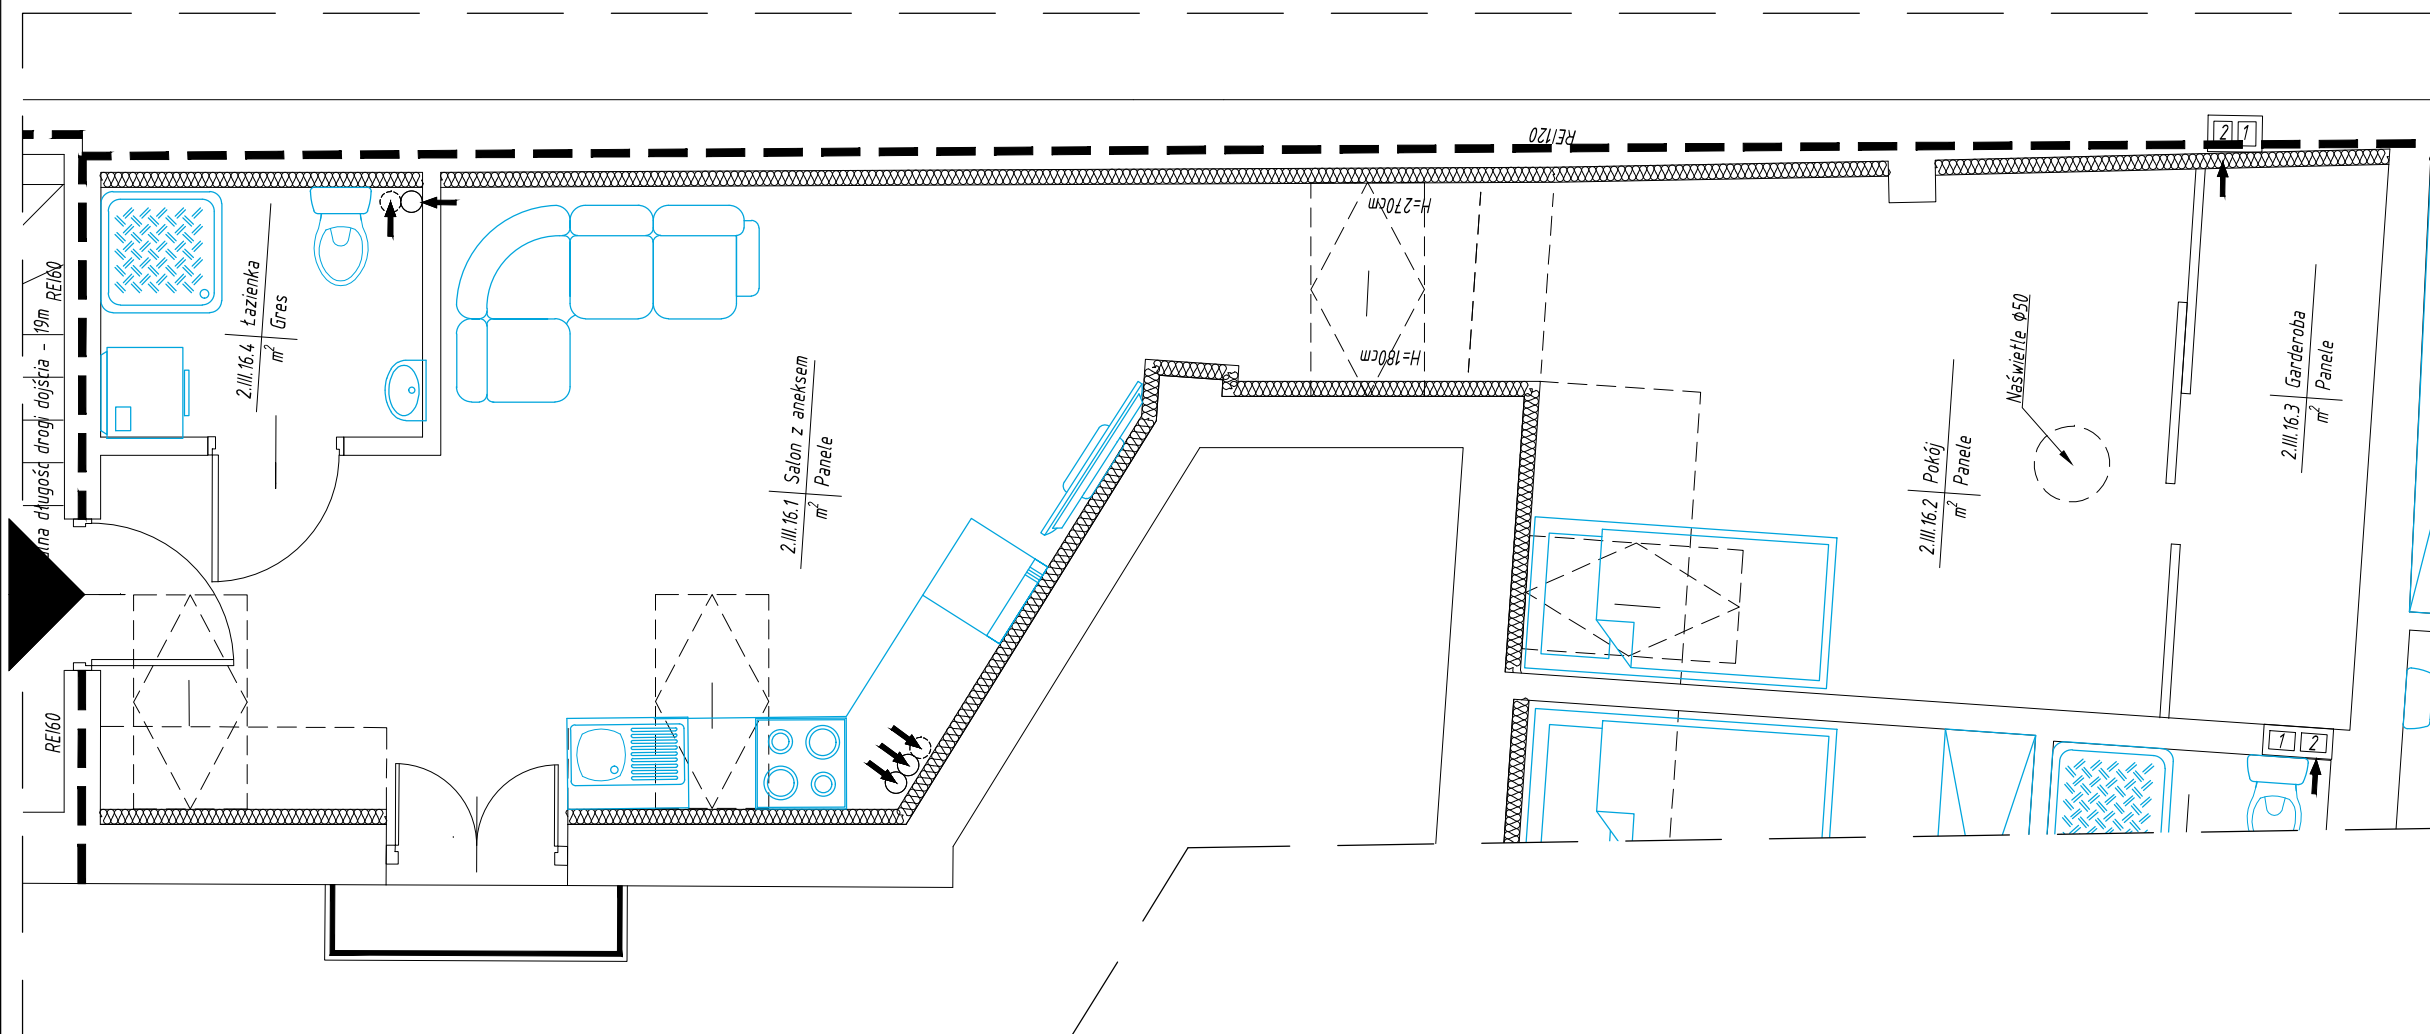
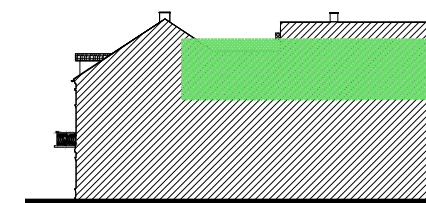
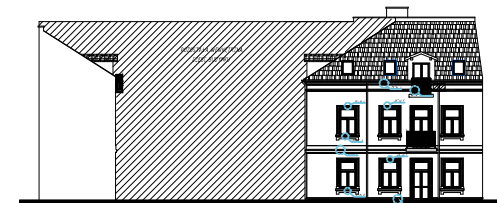


Adres: ul. Kwiatka 55
 09-400 Płock
 Poziom: Poddasze
 Mieszkanie: nr 16
 Powierzchnia: 45,30m²

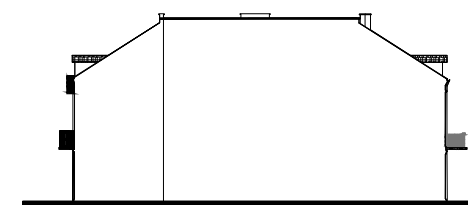

Wprowadzone zmiany wewnątrz lokalu nie obejmują elementów konstrukcyjnych budynku. Dotyczące zmiany dotyczą lokalizacji ścian działowych i powodują niewielkie zmiany powierzchni i układu lokalu. Wprowadzone zmiany nie wymagają uzyskania decyzji zamiennej o pozwoleniu na budowę zgodnie z art. 36a Prawa Budowlanego