
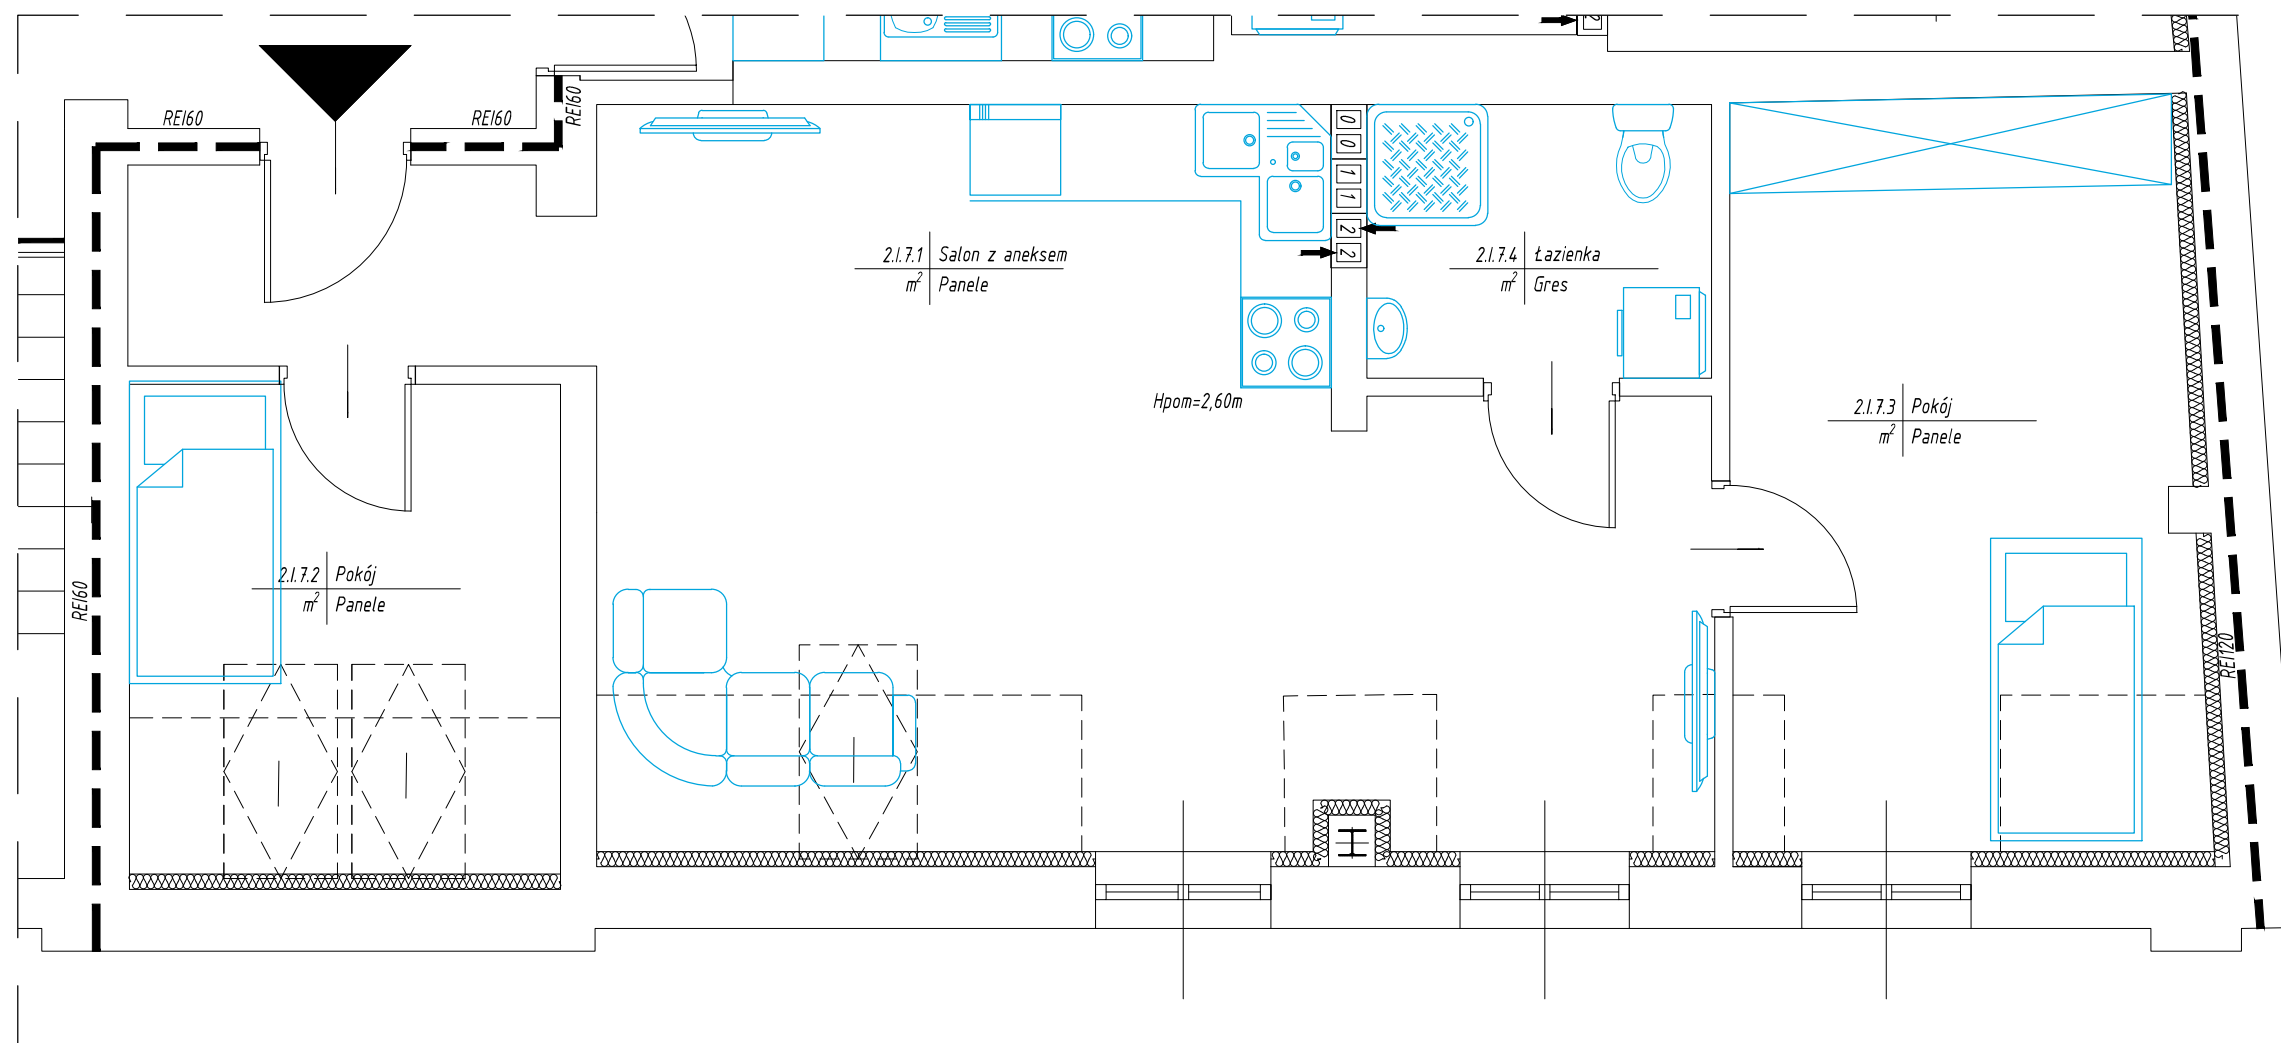
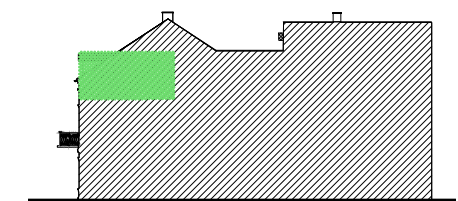
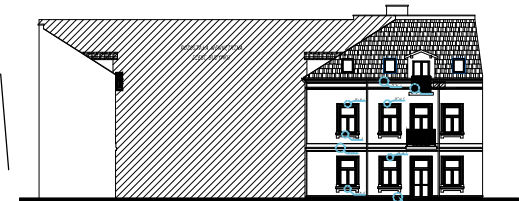
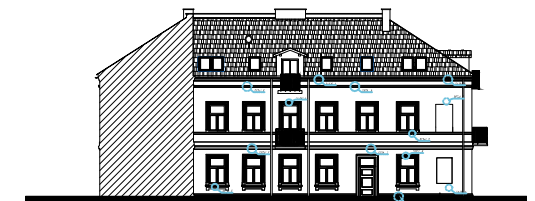
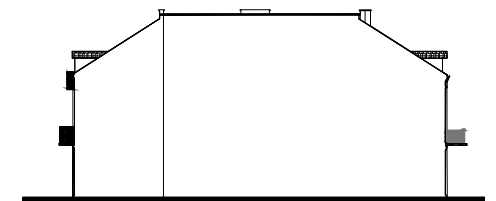


Adres: ul. Kwiatka 55  
09-400 Płock  
Poziom: Poddasze  
Mieszkanie: nr 07  
Powierzchnia: 52,86m<sup>2</sup>

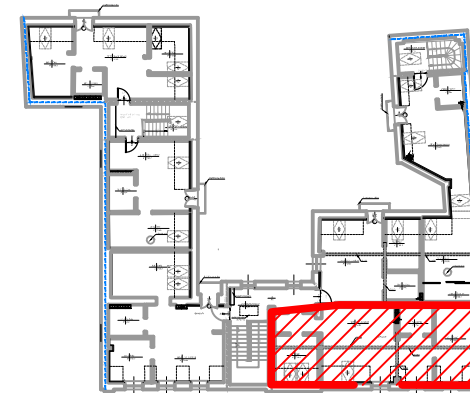

Wprowadzone zmiany wewnątrz lokalu nie obejmują elementów konstrukcyjnych budynku. Dotyczące zmiany dotyczą lokalizacji ścian działowych i powodują niewielkie zmiany powierzchni i układu lokalu. Wprowadzone zmiany nie wymagają uzyskania decyzji zamiennej o pozwoleniu na budowę zgodnie z art. 36a Prawa Budowlanego