
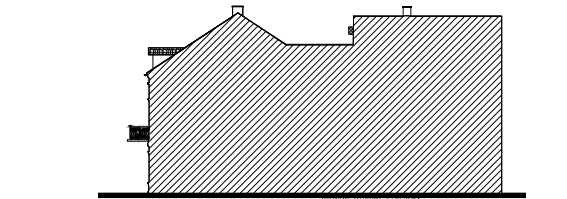
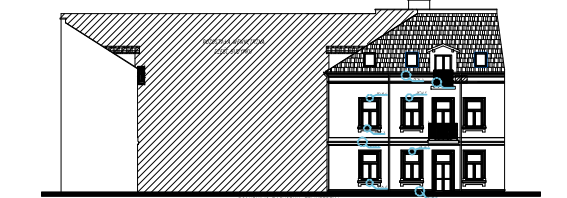
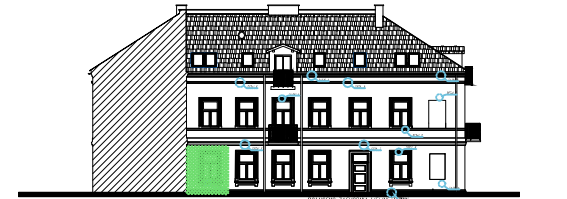
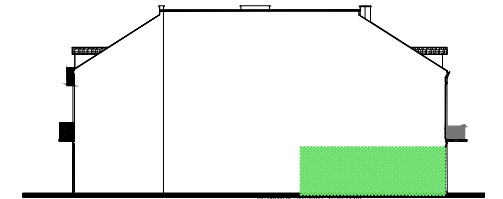


Adres: ul. Kwiatka 55
09-400 Płock
Poziom: Parter
Pom. usługowe: nr 01
Powierzchnia: 48,44m²

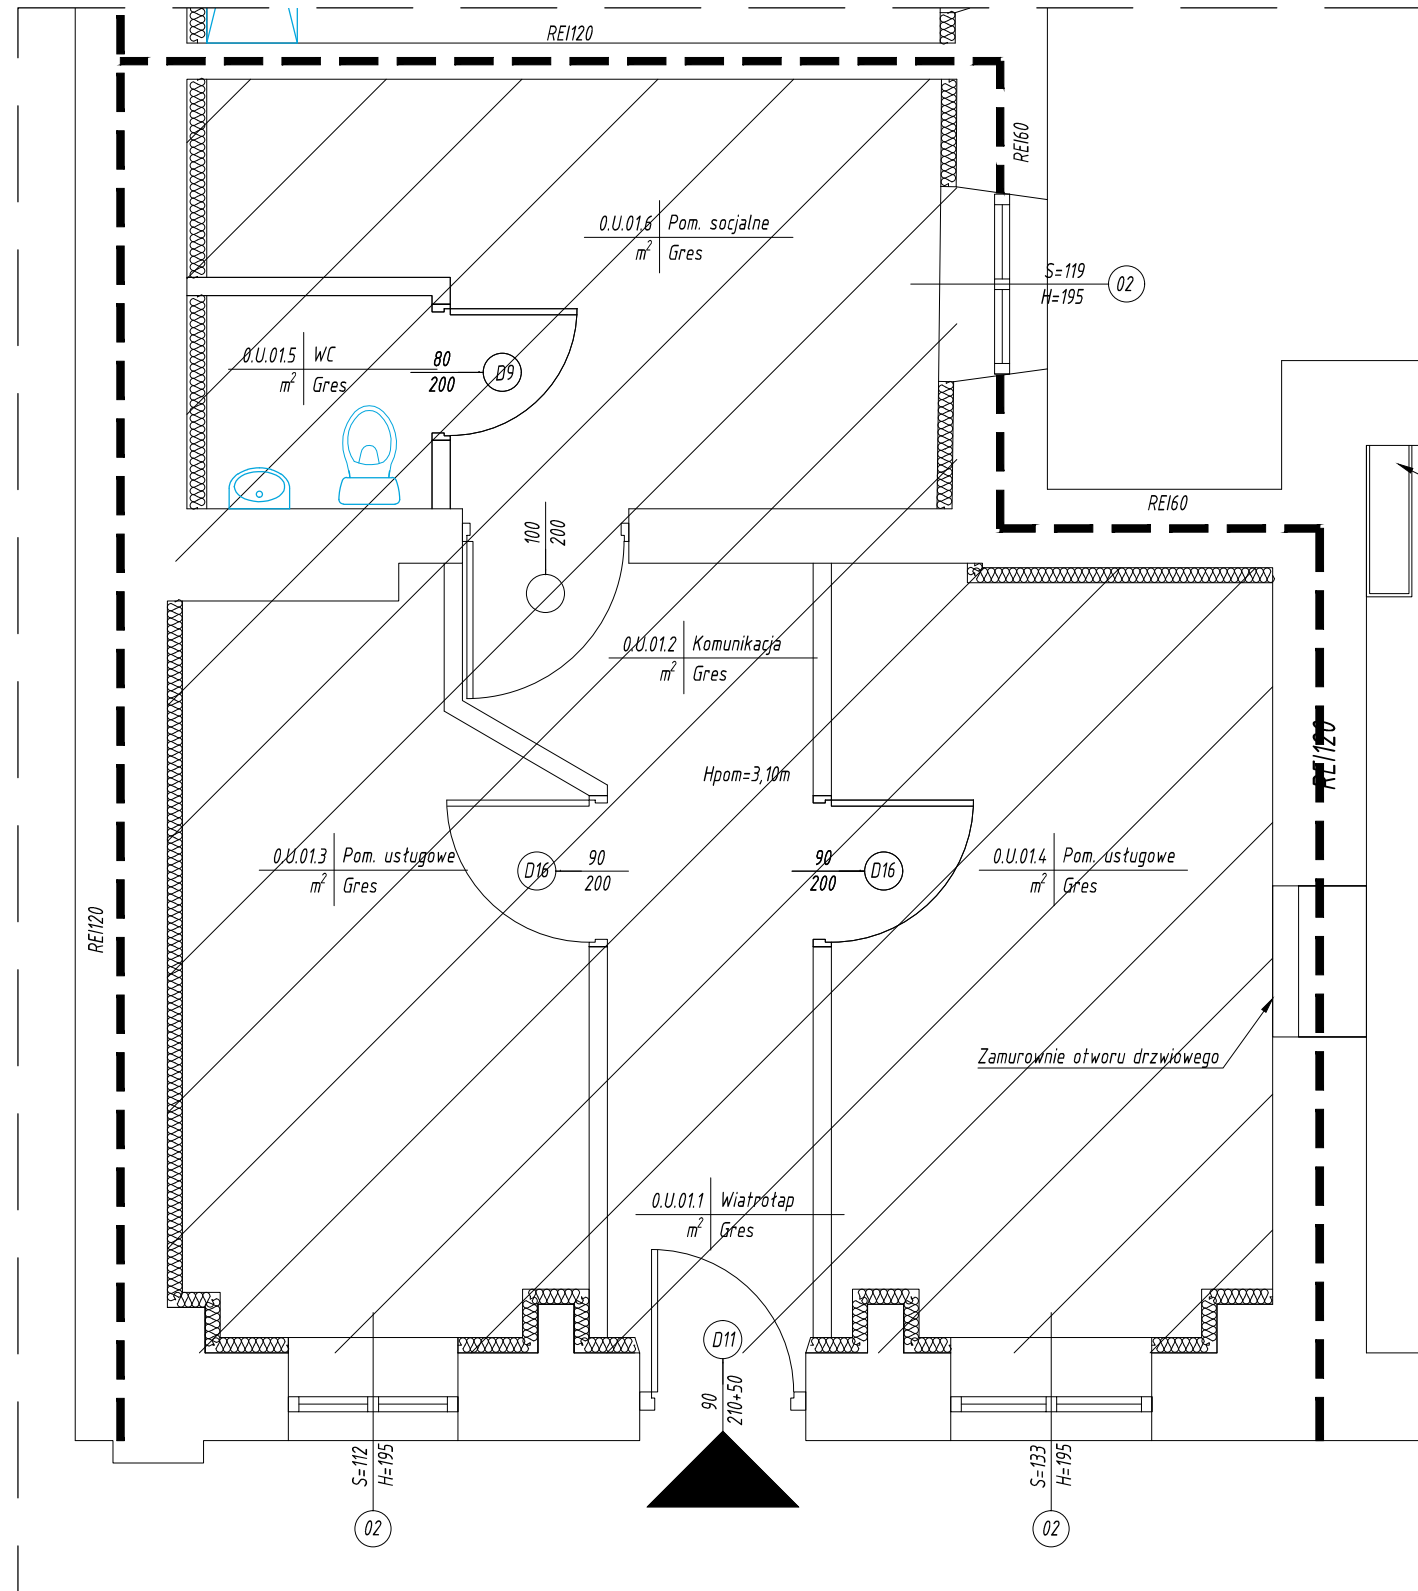

Wprowadzone zmiany wewnątrz lokalu nie obejmują elementów konstrukcyjnych budynku. Dotyczące zmiany dotyczą lokalizacji ścian działowych i powodują niewielkie zmiany powierzchni i układu lokalu. Wprowadzone zmiany nie wymagają uzyskania decyzji zamiennej o pozwoleniu na budowę zgodnie z art. 36a Prawa Budowlanego