
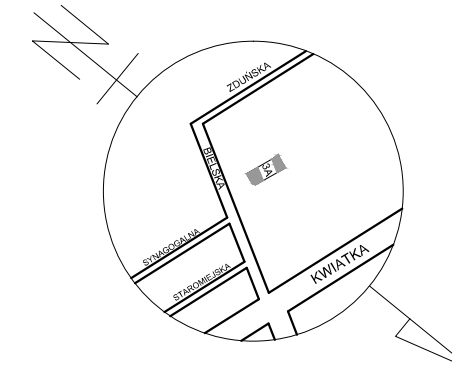


RZUT I-go PIĘTRA - LOKAL NR 6

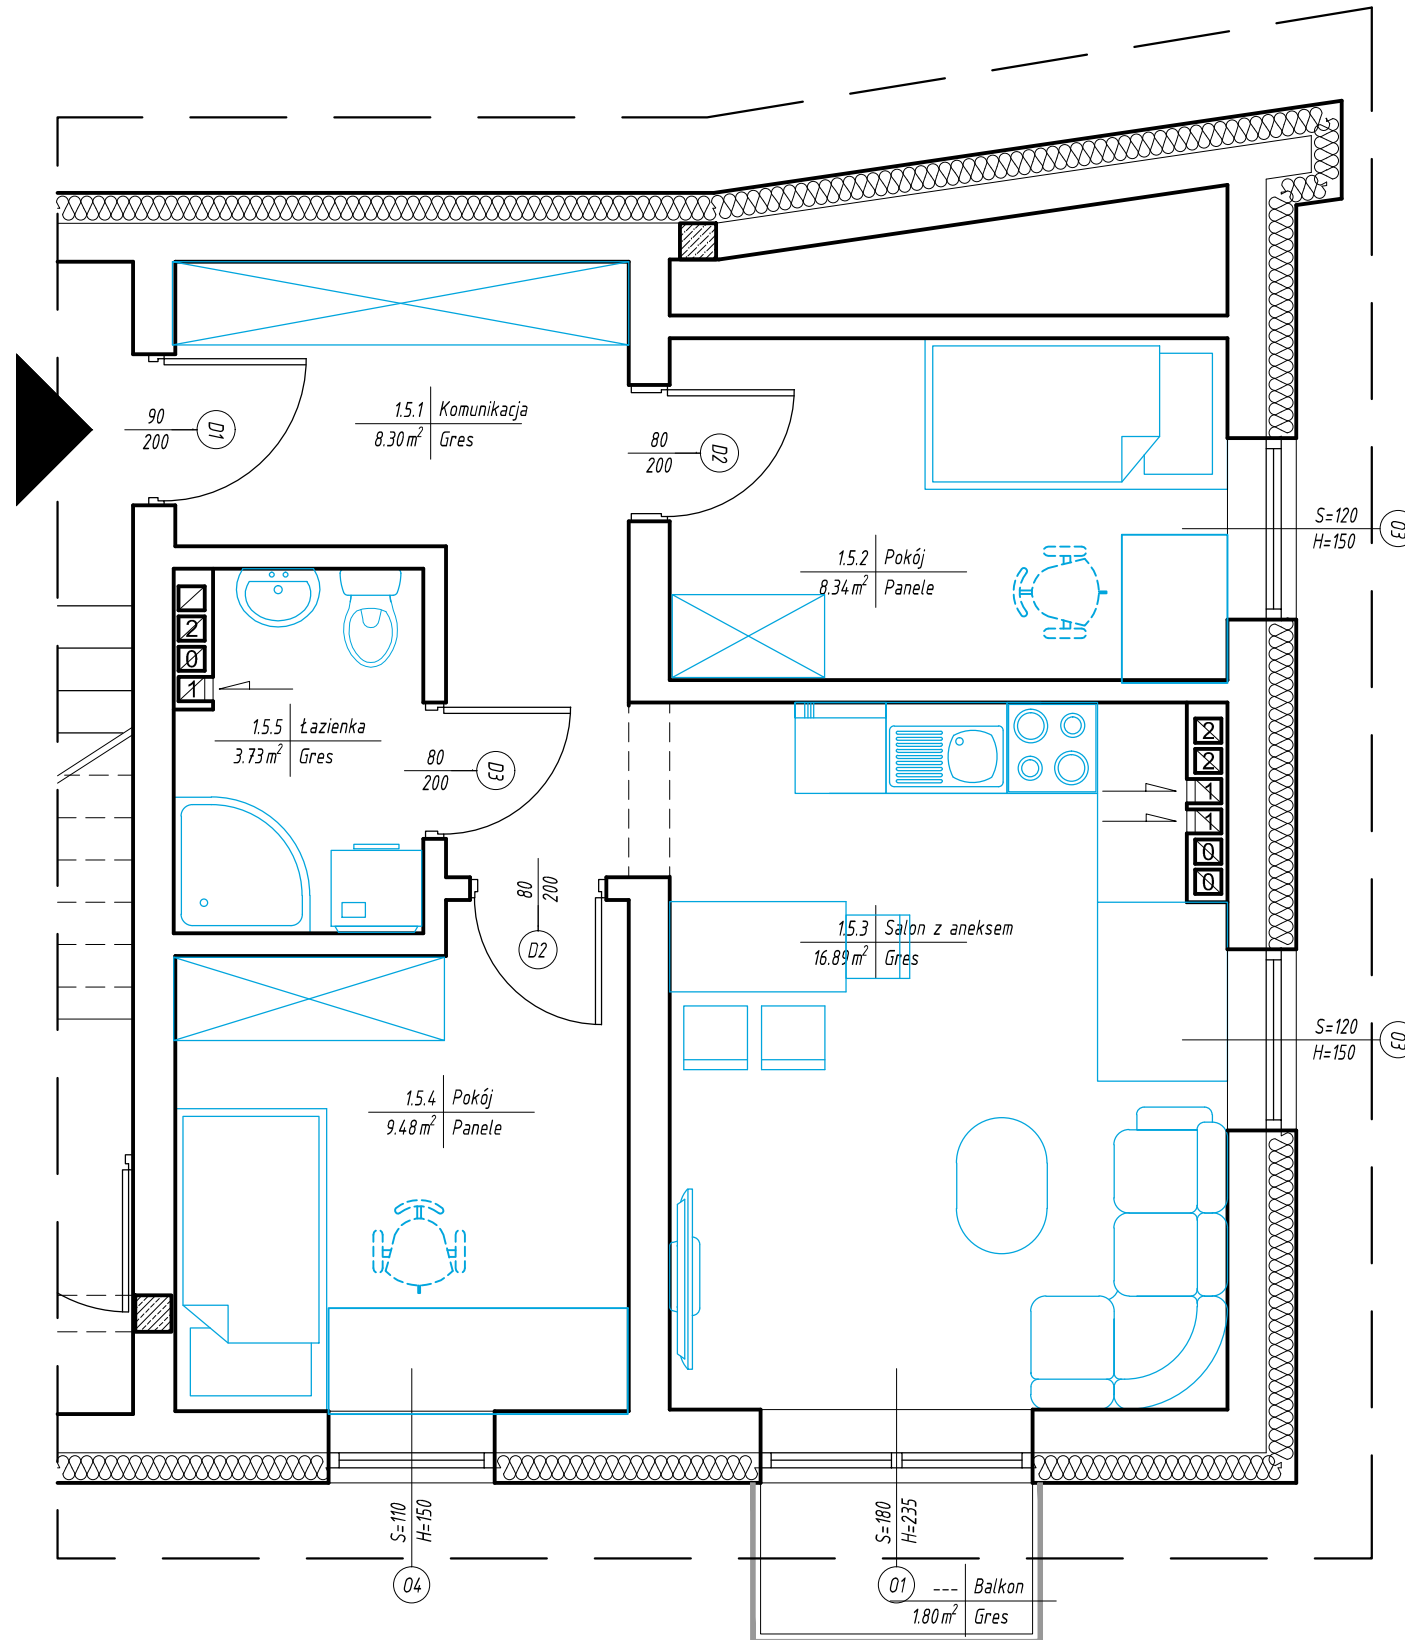

09-400 PŁOCK, UL. BIELSKA 3A
LOKAL NR 6


ZESTAWIENIE POWIERZCHNI

I PIĘTRO:

Nr	Nazwa pomieszczenia	Powierzchnia
1.5.1	KOMUNIKACJA	8.30m ²
1.5.2	POKÓJ	8.34m ²
1.5.3	SALON Z ANEKSEM	16.89m ²
1.5.4	POKÓJ	9.48m ²
1.5.5	ŁAZIENKA	3.73m ²
ŁĄCZNIE:		46.74m ²

BALKON:	1.80m ²
---------	--------------------

ORIENTACJA W BUDYNKU

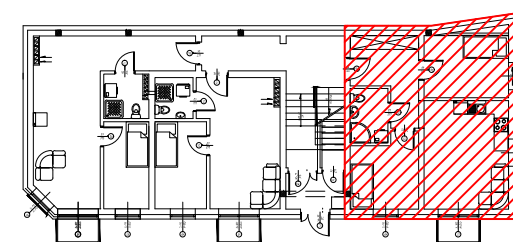

Wprowadzone zmiany wewnątrz lokalu nie obejmują elementów konstrukcyjnych budynku. Dotyczące zmiany dotyczą lokalizacji ścian działowych i powodują niewielkie zmiany powierzchni i układu lokalu. Wprowadzone zmiany nie wymagają uzyskania decyzji zamiennej o pozwoleniu na budowę zgodnie z art. 36a Prawa Budowlanego